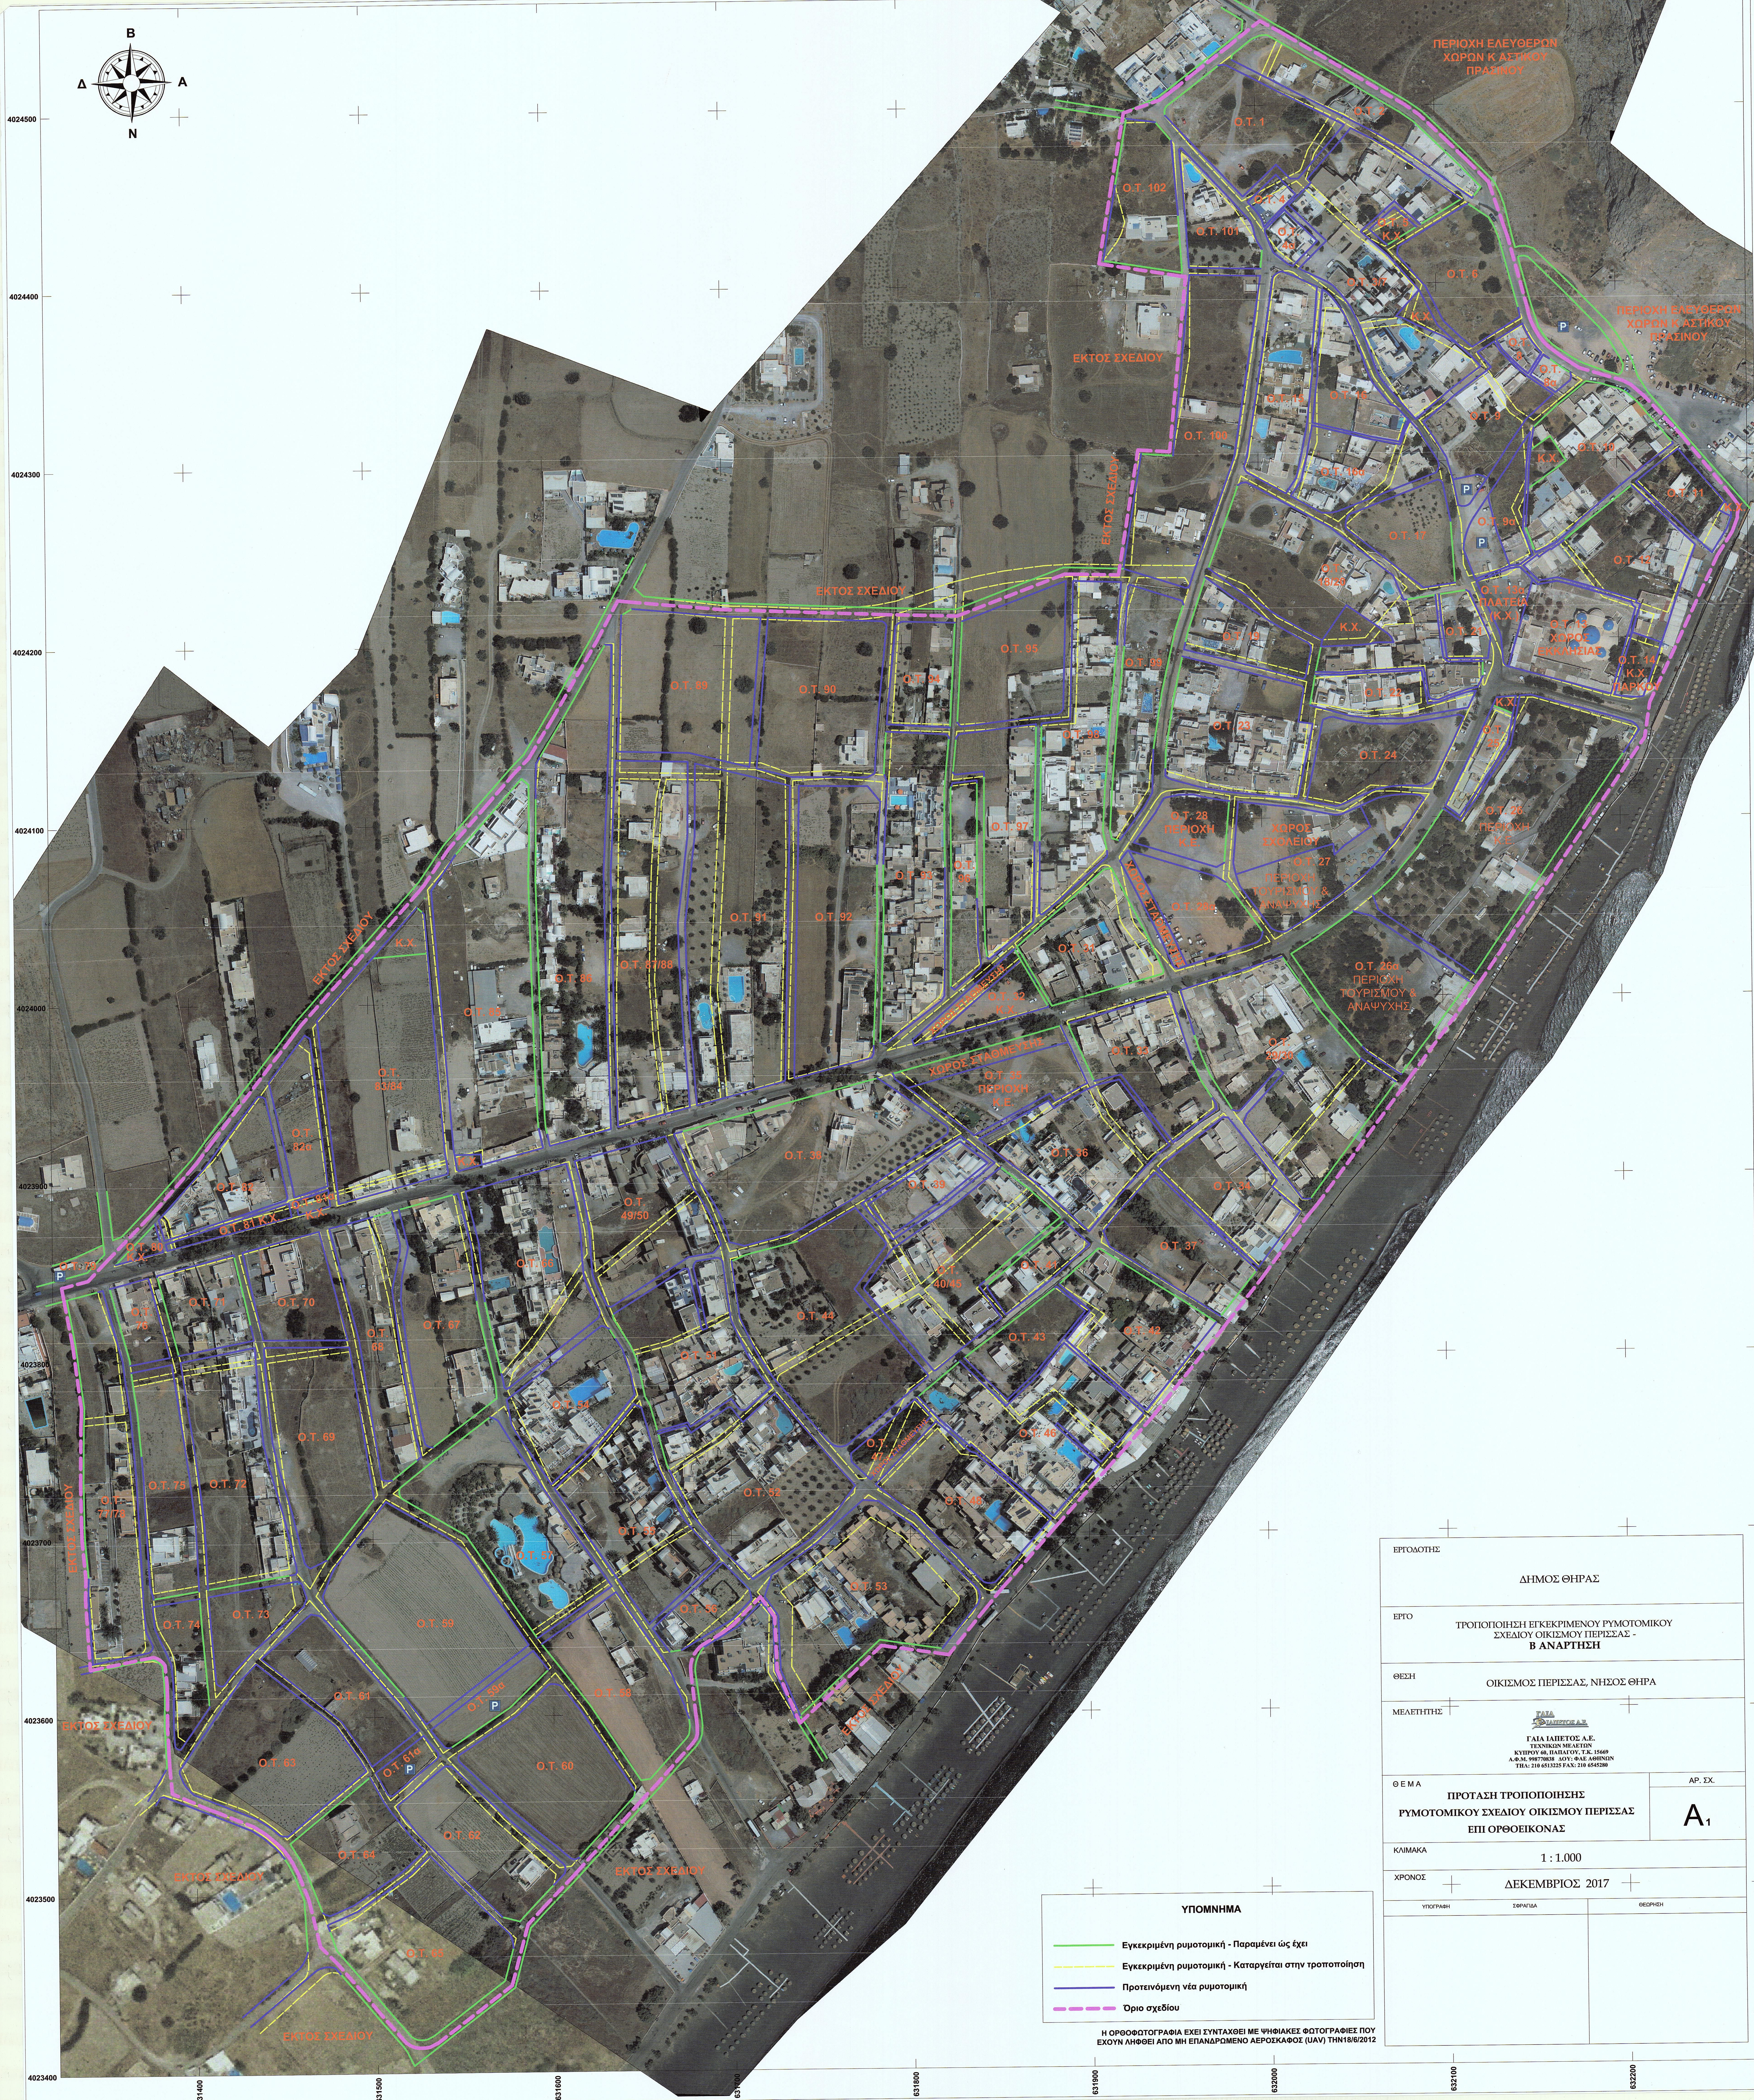

ΥΠΟΜΝΗΜΑ

- Εγκεκριμένη ρυμοτομική - Παραμένει ώς έχει
- Εγκεκριμένη ρυμοτομική - Καταργείται στην τροποποίηση
- Προτεινόμενη νέα ρυμοτομική
- Όριο σχεδίου

Η ΟΡΘΟΦΩΤΟΓΡΑΦΙΑ ΕΧΕΙ ΣΥΝΤΑΧΘΕΙ ΜΕ ΨΗΦΙΑΚΕΣ ΦΩΤΟΓΡΑΦΙΕΣ ΠΟΥ ΕΧΟΥΝ ΛΗΦΘΕΙ ΑΠΟ ΜΗ ΕΠΑΝΔΡΩΜΕΝΟ ΑΕΡΟΣΚΑΦΟΣ (UAV) ΤΗΝ18/6/2012

ΕΡΓΟΔΟΤΗΣ	ΔΗΜΟΣ ΘΗΡΑΣ
ΕΡΓΟ	ΤΡΟΠΟΠΟΙΗΣΗ ΕΓΚΕΚΡΙΜΕΝΟΥ ΡΥΜΟΤΟΜΙΚΟΥ ΣΧΕΔΙΟΥ ΟΙΚΙΣΜΟΥ ΠΕΡΙΣΣΑΣ - **Β ΑΝΑΡΤΗΣΗ**
ΘΕΣΗ	ΟΙΚΙΣΜΟΣ ΠΕΡΙΣΣΑΣ, ΝΗΣΟΣ ΘΗΡΑ
ΜΕΛΕΤΗΤΗΣ	ΓΑΙΑ ΙΑΠΕΤΟΣ Α.Ε. **ΓΑΙΑ ΙΑΠΕΤΟΣ Α.Ε.** ΤΕΧΝΙΚΩΝ ΜΕΛΕΤΩΝ ΚΥΠΡΟΥ 60, ΠΑΠΑΓΟΥ, Τ.Κ. 15669 Α.Φ.Μ. 998770838 ΔΟΥ: ΦΑΕ ΑΘΗΝΩΝ ΤΗΛ: 210 6513225 FAX: 210 6545280
ΘΕΜΑ	**ΠΡΟΤΑΣΗ ΤΡΟΠΟΠΟΙΗΣΗΣ ΡΥΜΟΤΟΜΙΚΟΥ ΣΧΕΔΙΟΥ ΟΙΚΙΣΜΟΥ ΠΕΡΙΣΣΑΣ ΕΠΙ ΟΡΘΟΕΙΚΟΝΑΣ**
ΑΡ. ΣΧ.	A1
ΚΛΙΜΑΚΑ	1 : 1.000
ΧΡΟΝΟΣ	ΔΕΚΕΜΒΡΙΟΣ 2017

ΥΠΟΓΡΑΦΗ	ΣΦΡΑΓΙΔΑ	ΘΕΩΡΗΣΗ