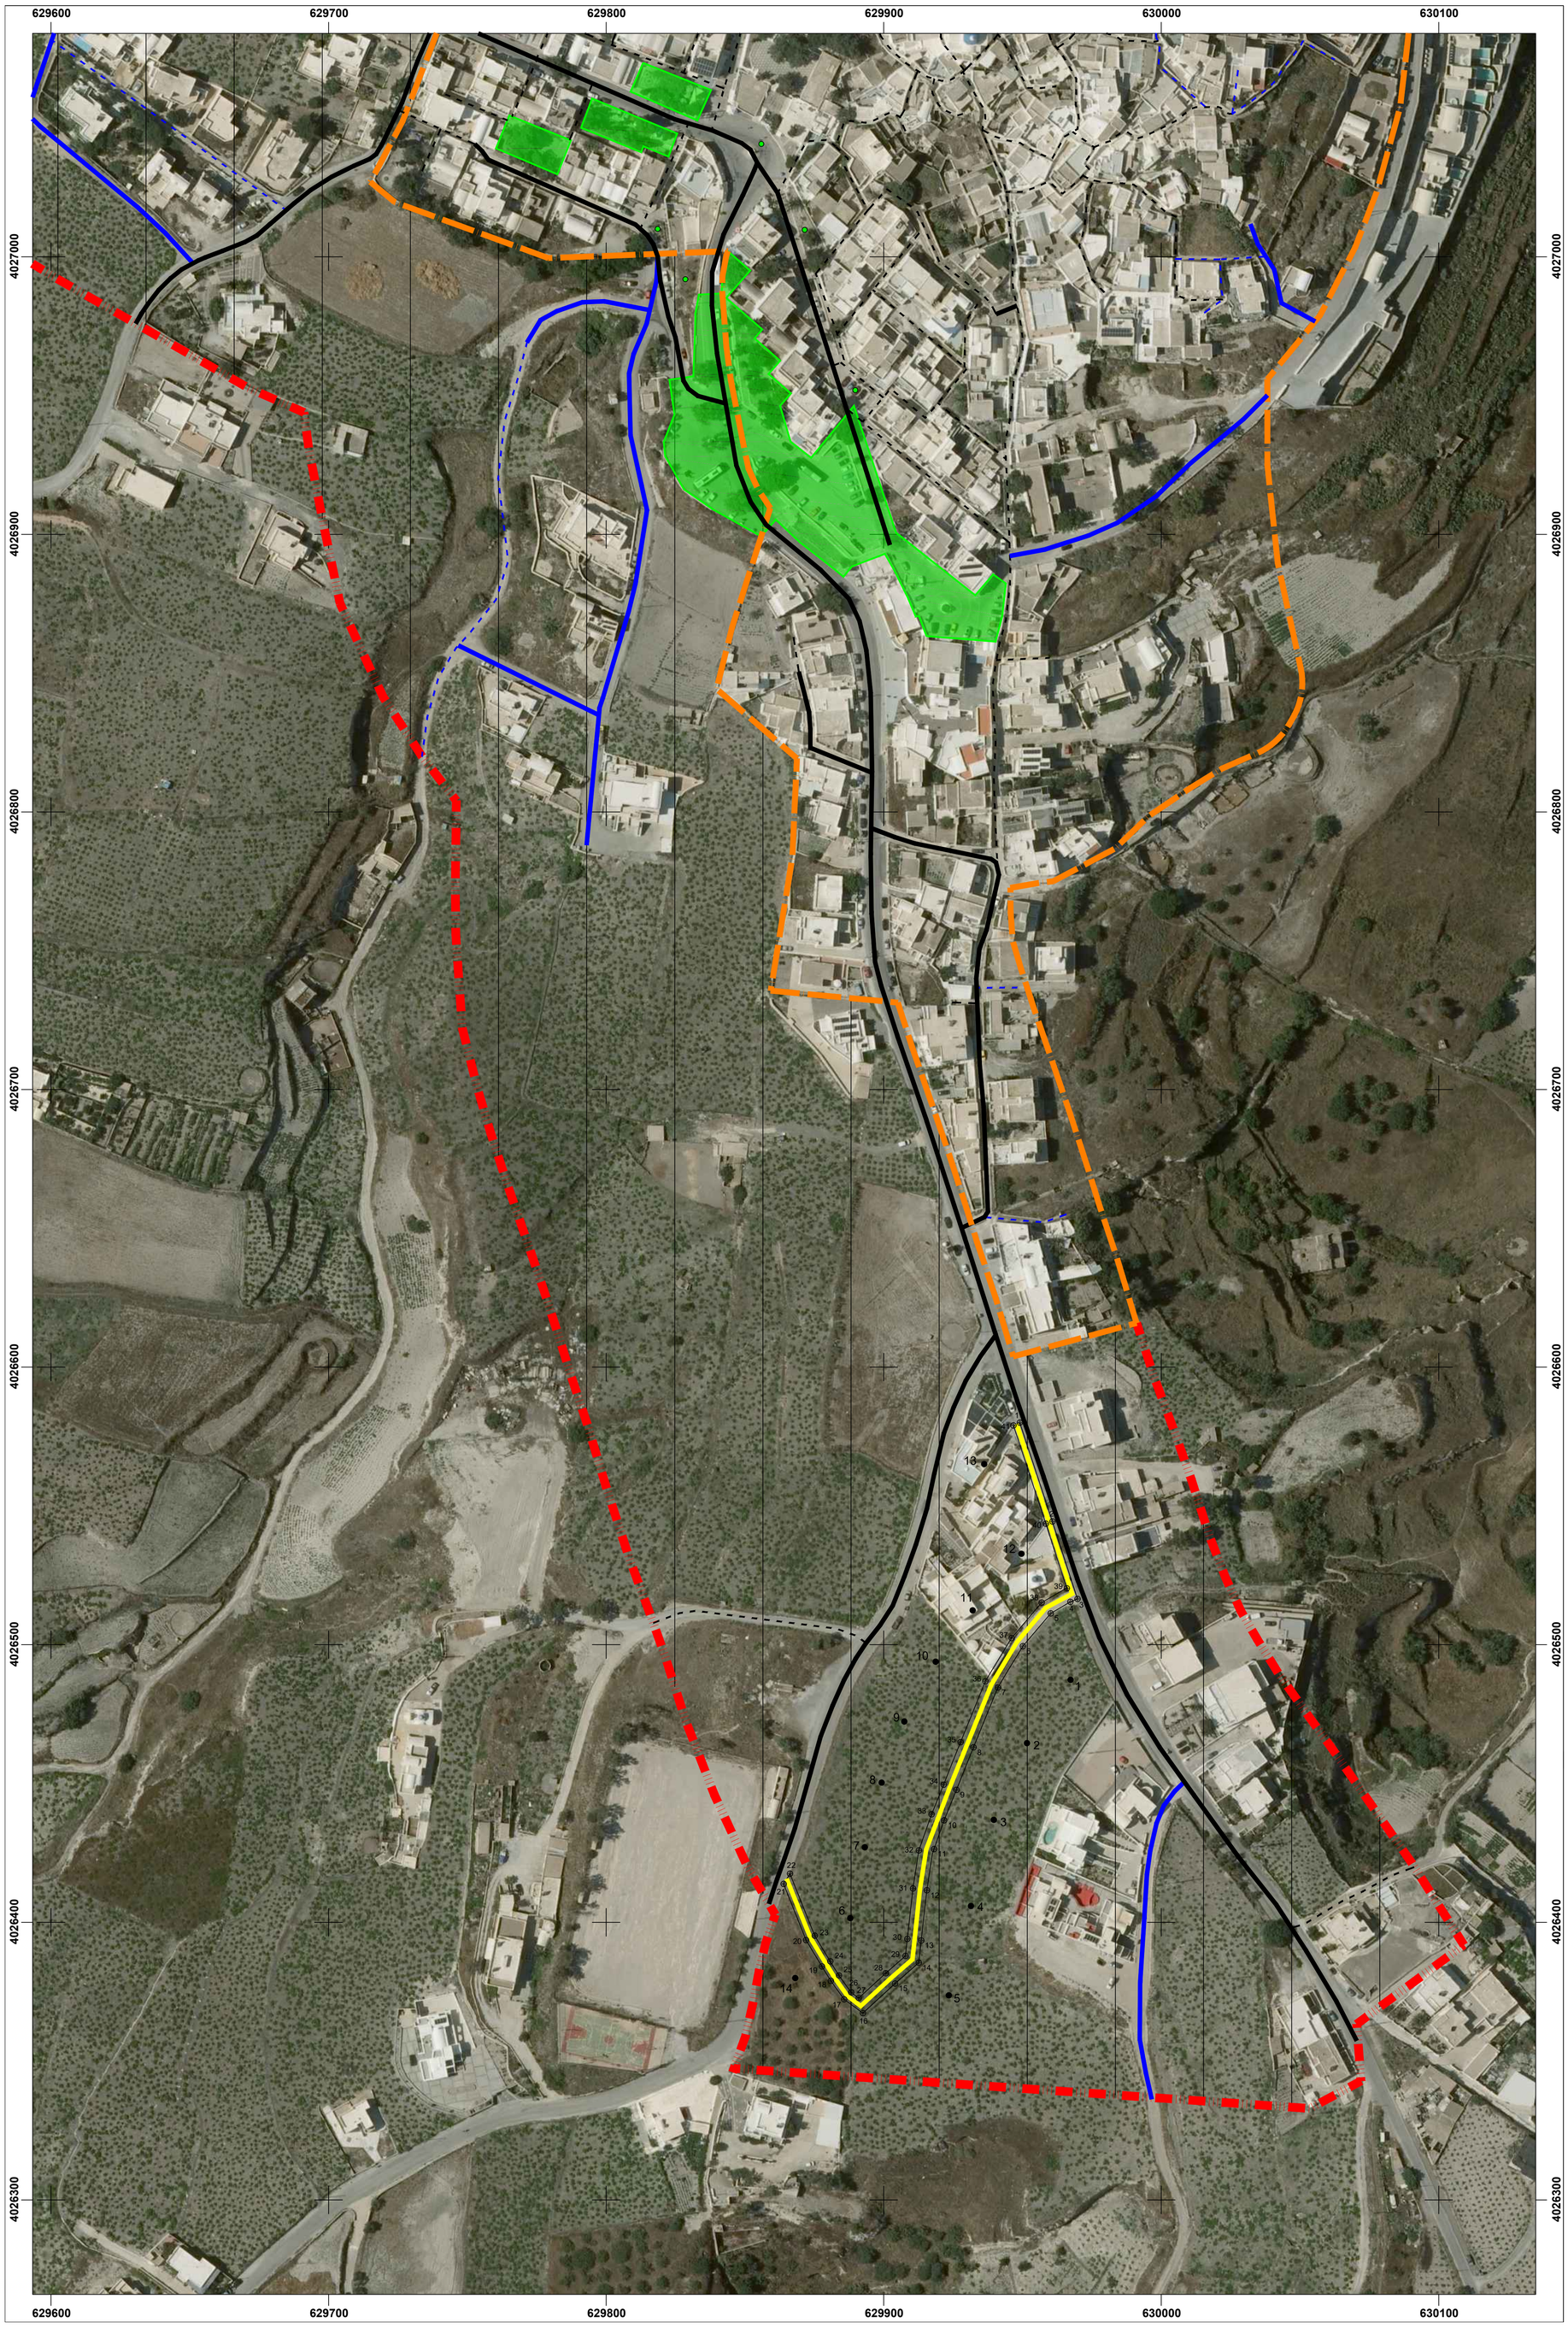


ΓΕΩΔΕΤΙΚΑ ΣΤΟΙΧΕΙΑ

DATUM : Ε.Γ.Σ.Α. '87
ΕΛΛΕΙΨΟΕΙΔΕΣ : G.R.S. '80
ΠΡΟΒΟΛΗ : ΕΓΚΑΡΣΙΑ ΜΕΡΚΑΤΟΡΙΚΗ (U.T.M.)
ΣΥΝ. ΚΛΙΜΑΚΑΣ : K_0 = 0,9996

ΤΟΠΟΓΡΑΦΙΚΟ ΥΠΟΒΑΘΡΟ

ΟΡΘΟΦΩΤΟΧΑΡΤΕΣ της ΚΤΗΜΑΤΟΛΟΓΙΟ Α.Ε. ΛΗΨΗ 2007-2009

ΥΠΟΜΝΗΜΑ

Όριο Οικισμού

Όριο Συνεκτικού Τμήματος Οικισμού

ΟΔΙΚΟ ΔΙΚΤΥΟ ΠΡΙΝ ΤΟ 1985

Οδός πλάτους μεγαλύτερου από 4,0μ.

Οδός πλάτους μικρότερου από 4,0μ.

ΟΔΙΚΟ ΔΙΚΤΥΟ ΜΕΤΑ ΤΟ 1985

Οδός πλάτους μεγαλύτερου από 4,0μ.

Οδός πλάτους μικρότερου από 4,0μ.

Μη διαμορφωμένο κοινόχρηστο δίκτυο προς κύρωση

Κοινόχρηστος χώρος ελάχιστου εύρους >10μ.

Κοινόχρηστοι χώροι (ελάχιστο εύρος < 10,0μ)

Ιδιοκτησίες που αποκτούν πρόσβαση στον κ.χ.

ΣΥΝΤΕΤΑΓΜΕΝΕΣ ΠΡΟΣ ΚΥΡΩΣΗ ΟΔΟΥ		
ΣΗΜΕΙΟ	X	Y
1	629949.04	4026579.97
2	629960.79	4026544.36
3	629969.81	4026516.48
4	629967.24	4026515.42
5	629960.17	4026511.28
6	629950.13	4026499.46
7	629941.12	4026484.58
8	629932.33	4026463.00
9	629926.22	4026447.67
10	629921.78	4026436.74
11	629918.13	4026426.36
12	629915.52	4026411.52
13	629913.49	4026393.43
14	629912.60	4026385.40
15	629904.07	4026377.92
16	629892.50	4026367.31
17	629885.74	4026372.23
18	629880.97	4026378.89
19	629877.75	4026384.10
20	629872.00	4026393.59
21	629863.92	4026413.84
22	629866.22	4026417.51
23	629875.15	4026395.16
24	629880.73	4026385.93
25	629883.88	4026380.83
26	629888.26	4026374.73
27	629891.01	4026372.73
28	629900.74	4026381.65
29	629907.85	4026387.88
30	629908.52	4026393.99
31	629910.57	4026412.17
32	629912.65	4026425.89
33	629917.11	4026438.51
34	629921.58	4026449.53
35	629927.70	4026464.88
36	629936.63	4026486.81
37	629946.07	4026502.40
38	629956.91	4026515.16
39	629965.95	4026520.29
40	629958.42	4026543.57
41	629946.74	4026578.97

ΚΑΕΚ ΟΙΚΟΠΕΔΩΝ ΠΟΥ ΑΠΟΚΤΟΥΝ ΠΡΟΣΒΑΣΗ ΣΤΟΝ Κ.Χ.	
Α/Α	ΚΑΕΚ
1	2909806080 57/0/0
2	2909806080 56/0/0
3	2909806080 55/0/0
4	2909806080 54/0/0
5	2909806080 52/0/0
6	2909806090 08/0/0
7	2909806090 07/0/0
8	2909806090 06/0/0
9	2909806090 05/0/0
10	2909806090 04/0/0
11	2909806090 03/0/0
12	2909806090 01/0/0
13	2909806090 02/0/0
14	2909806080 51/0/0

Εμβαδόν κοινόχρηστου χώρου προς κύρωση: 1215,31 τ.μ.

ΚΥΚΛΑΔΙΚΗ
ΣΥΜΒΟΥΛΟΙ ΜΗΧΑΝΙΚΟΙ

ΣΤΑΥΡΟΣ **ΚΩΝΣΤΑΝΤΙΝΙΔΗΣ**
ΔΙΠΛ. ΠΟΛΙΤΙΚΟΣ ΜΗΧΑΝΙΚΟΣ Α.Π.Θ.
ΠΕΡΙΒΑΛΛΟΝΤΟΛΟΓΟΣ-ΣΥΓΚΟΙΝΩΝΙΟΛΟΓΟΣ

kykladiki info@gmail.com

Σαντορίνη Καρτεράδος // Τ. 22860-22807 // F. 22860-22896 // Κ. 6937166895 Αθήνα, Σκουφά 62Α Κολωνάκι // Τ. 2103602710 // F. 2103602705 // Κ. 6948607547

ΕΡΓΟΔΟΤΗΣ: **ΚΑΣΙΩΛΑ ΣΤΥΛΙΑΝΗ**

ΜΕΛΕΤΗΤΕΣ: **ΚΩΝΣΤΑΝΤΙΝΙΔΗΣ ΣΤΑΥΡΟΣ, πολιτικός μηχανικός**
ΜΠΡΙΣΙΜΗΣ ΓΙΩΡΓΟΣ, πολιτικός μηχανικός

ΕΡΓΟ:
ΚΥΡΩΣΗ ΔΙΚΤΥΟΥ ΚΟΙΝΟΧΡΗΣΤΩΝ ΧΩΡΩΝ ΤΜΗΜΑΤΟΣ ΟΙΚΙΣΜΟΥ ΠΥΡΓΟΥ ΚΑΛΛΙΣΤΗΣ ΘΗΡΑΣ ΒΑΣΕΙ ΤΟΥ ΑΡ. 35 ΤΟΥ Ν. 3937/2011

ΘΕΣΗ: **ΠΥΡΓΟΣ ΚΑΛΛΙΣΤΗΣ ΘΗΡΑΣ**

ΘΕΜΑ ΣΧΕΔΙΟΥ:
ΔΙΑΓΡΑΜΜΑ ΚΥΡΩΣΗΣ ΚΟΙΝΟΧΡΗΣΤΩΝ ΧΩΡΩΝ

ΑΡΙΘΜΟΣ ΣΧΕΔΙΟΥ: **1**

ΧΡΟΝΟΣ ΜΕΛΕΤΗΣ : **ΝΟΕΜΒΡΙΟΣ 2018**

ΚΛΙΜΑΚΑ: **1/1000**

ΕΓΚΡΙΣΕΙΣ - ΘΕΩΡΗΣΕΙΣ

ΥΠΟΓΡΑΦΗ - ΣΦΡΑΓΙΔΑ